


20 40 60 80 m

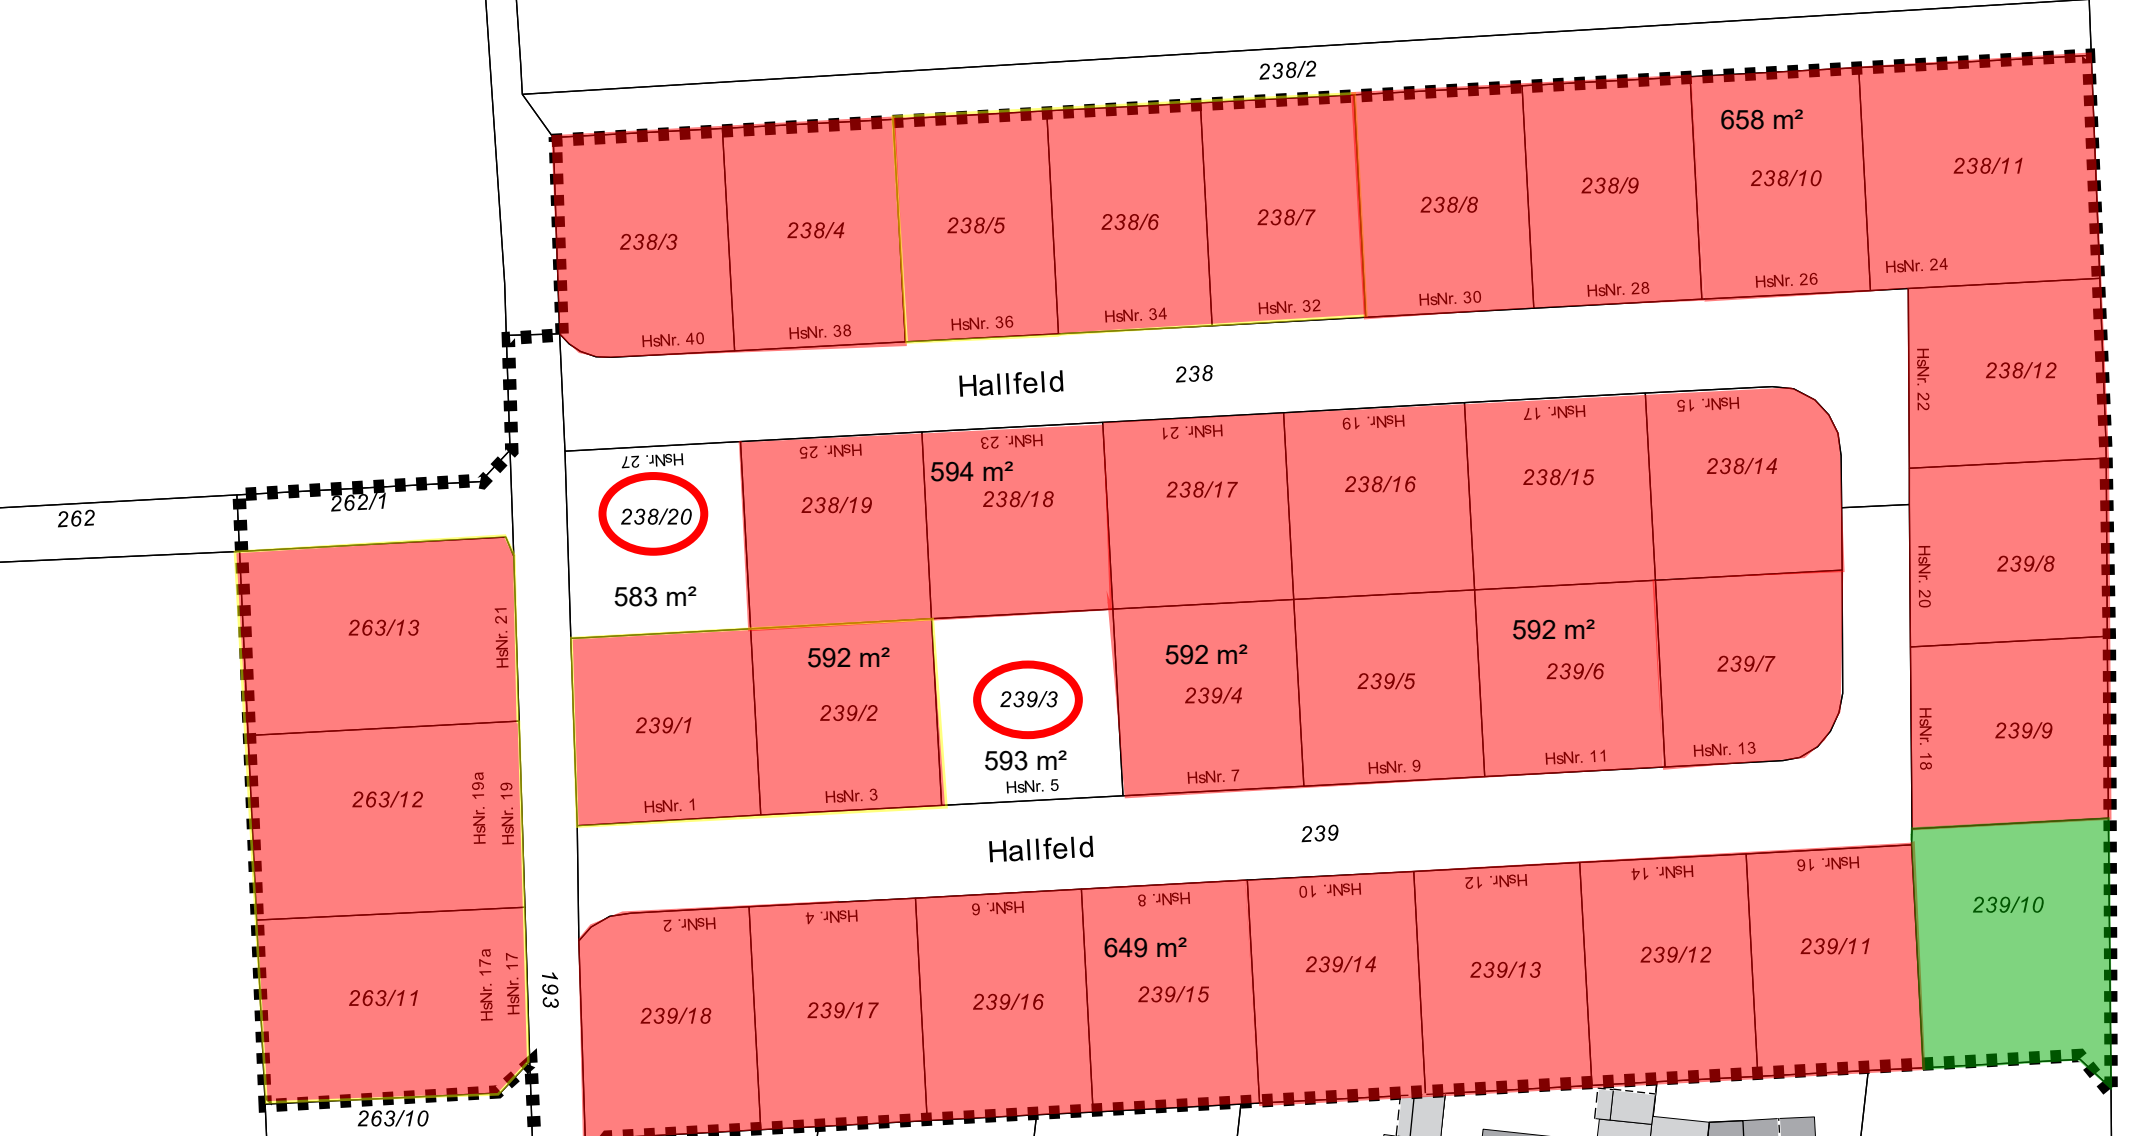

■■■■ BG "Hallfeld" (nicht maßstabsgetreu)

■ Regenrückhaltebecken

Kein amtlicher Lageplan, nur für dienstliche Zwecke. Zur Maßentnahme nur bedingt geeignet! ©Daten: LDBV 2023



Verwaltungsgemeinschaft Nassenfels
Natalie Wunder, SG 12 Ordnungsamt

Erstellt am: 16.05.2023

Maßstab 1:1000



Neunbaumweg